

Appartamento Int. 24

Appartamento Int. 26

PIANO QUINTO

Superficie UTILE (escl. poggioli) Mq 64,25
 Superficie Lorda Abitazione Mq 77,00
 Superficie Poggioli Mq 12,00

Superficie COMMERCIALE:
 Sup. Lorda Abitazione Mq 77,00 x 1,00 = Mq 77,00
 Sup. Poggioli Mq 12,00 x 0,25 = Mq 3,00
 Superficie COMMERCIALE = Mq 80,00

ALLEGATO n. 7

TRIBUNALE DI GENOVA - Uff. Encicliari Immobiliari - RE SEZIONA
 Direzione Tecnica d'Ufficio, nell'esperto fine immobiliare
 20 Luglio 2007
 Unità immobiliare sita in Genova, Via Jacopo Bonifacio Civ. 8 Int. 25.
 RILEVATO Stato Attuale
 1 : 100
Geom. MASSANO SALVATORE
 Atto del Geometra di Genova, n. 2.171
 CORSO BELVEDERE 45/17
 16149 - GENOVA - TEL. 010 / 6422876
 CODICE FISCALE: NSS/SVT/422023296925

UNICA



MINISTERO DELLE FINANZE
DIREZIONE GENERALE DEL CATASTO E DEI SERVIZI TECNICI ERARIALI

53.146/21 Mod. B (Nuovo Catasto Edilizio Urbano)

Lire
20


NUOVO CATASTO EDILIZIO URBANO

(R. DECRETO-LEGGE 13 APRILE 1960, N. 637)

Planimetria dell'immobile situato nel Comune di GENOVA Via Giannino Battista N. 25

Ditta [REDACTED]

Allegata alla dichiarazione presentata all'Ufficio Tecnico Erariale di G

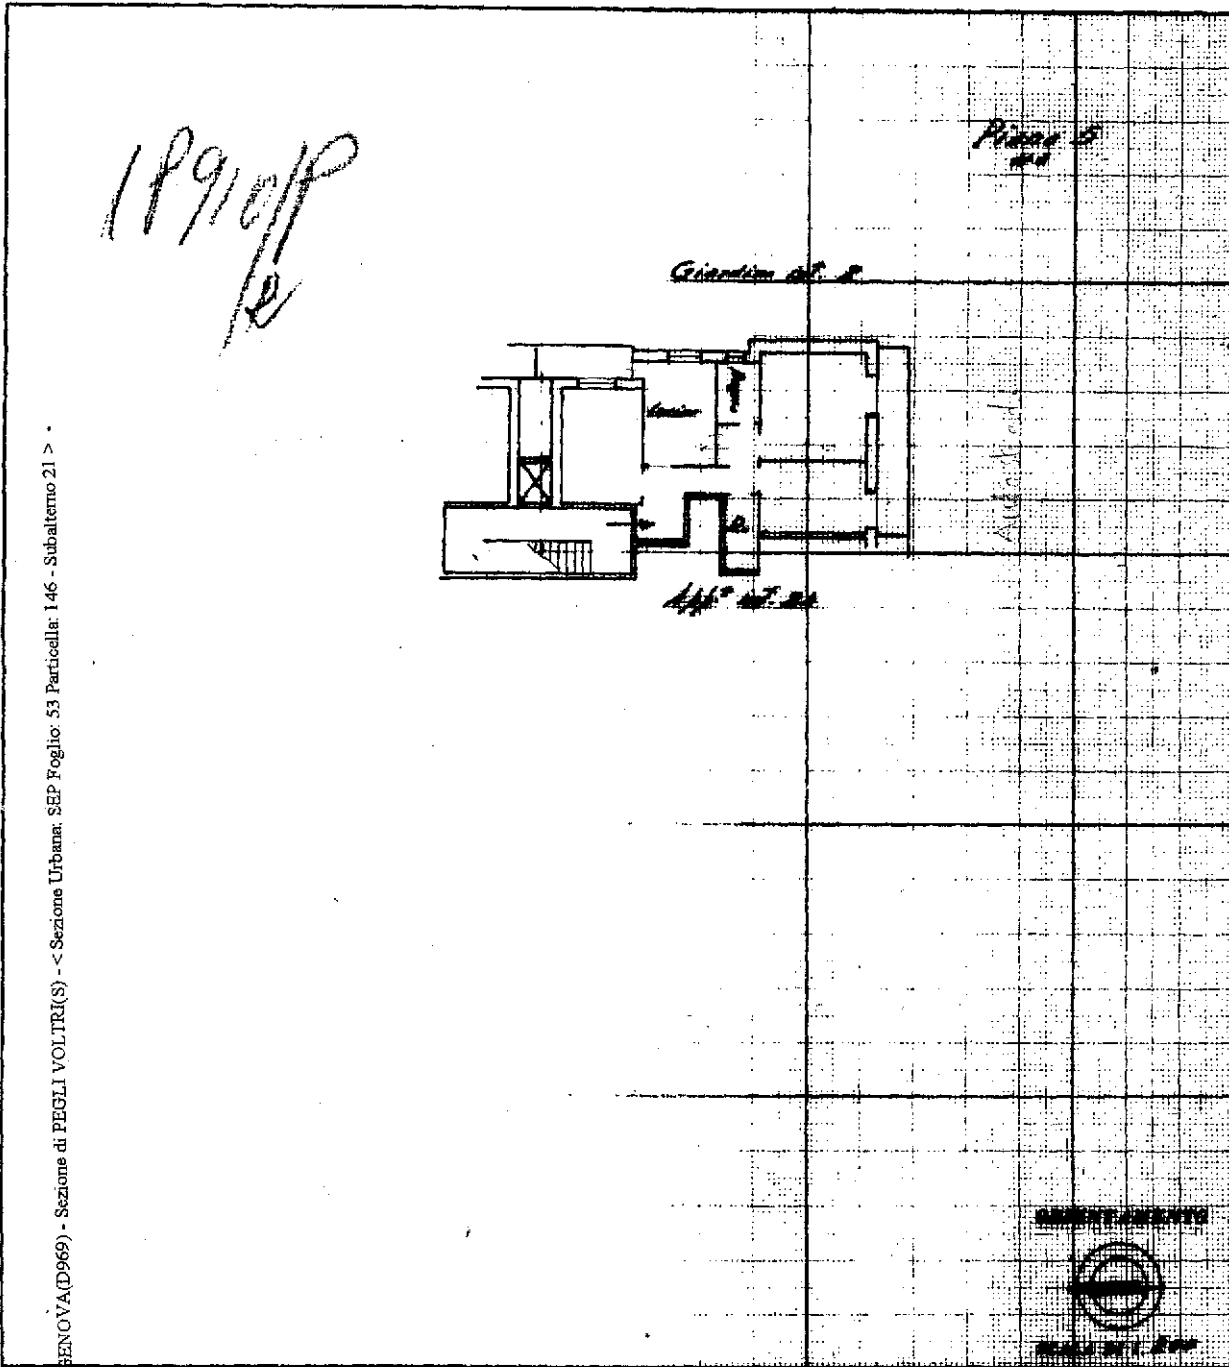


GENOVA (D969) - Sezione di PEGLI VOLTRI(S) - < Sezione Urbana: SEP Foglio: 53 Particella: 146 - Subalterno 21 >
Catasto dei Fabbricati - Situazione al 28/05/2007
VIA JACOPO BONFADIO n. C8 piano: 5, 2°

SPAZIO RISERVATO PER LE ANNOTAZIONI D'UFFICIO

DATA _____
 PRO _____
 [Handwritten signature]

Compilata dal L. Ing. Umberto Rollino
(Titolo, nome e cognome del tecnico)
 Iscritto all'Albo de gli ingegneri
 della Provincia di Genova
 DATA 28.2.1962
 Firma: ing. Umberto Rollino

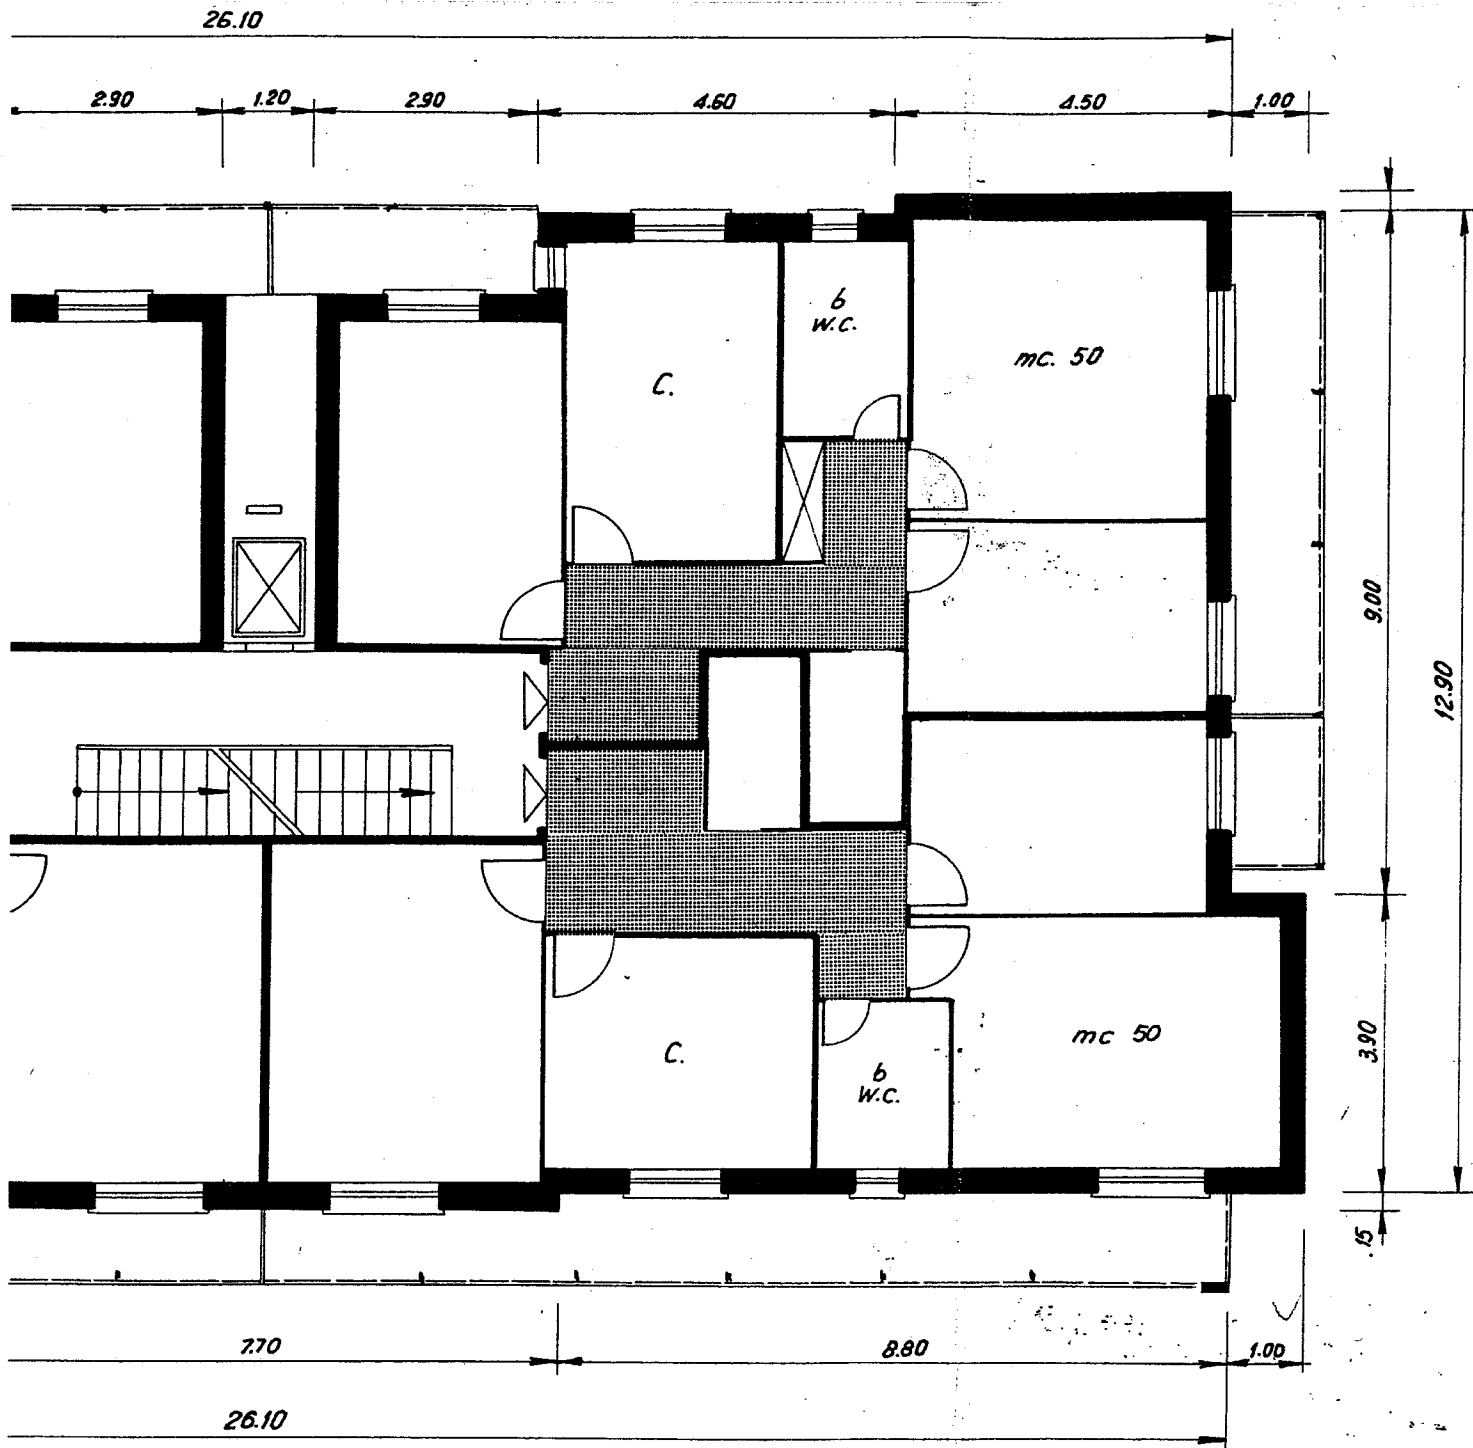

COPIA
 - 3 LUG 2007